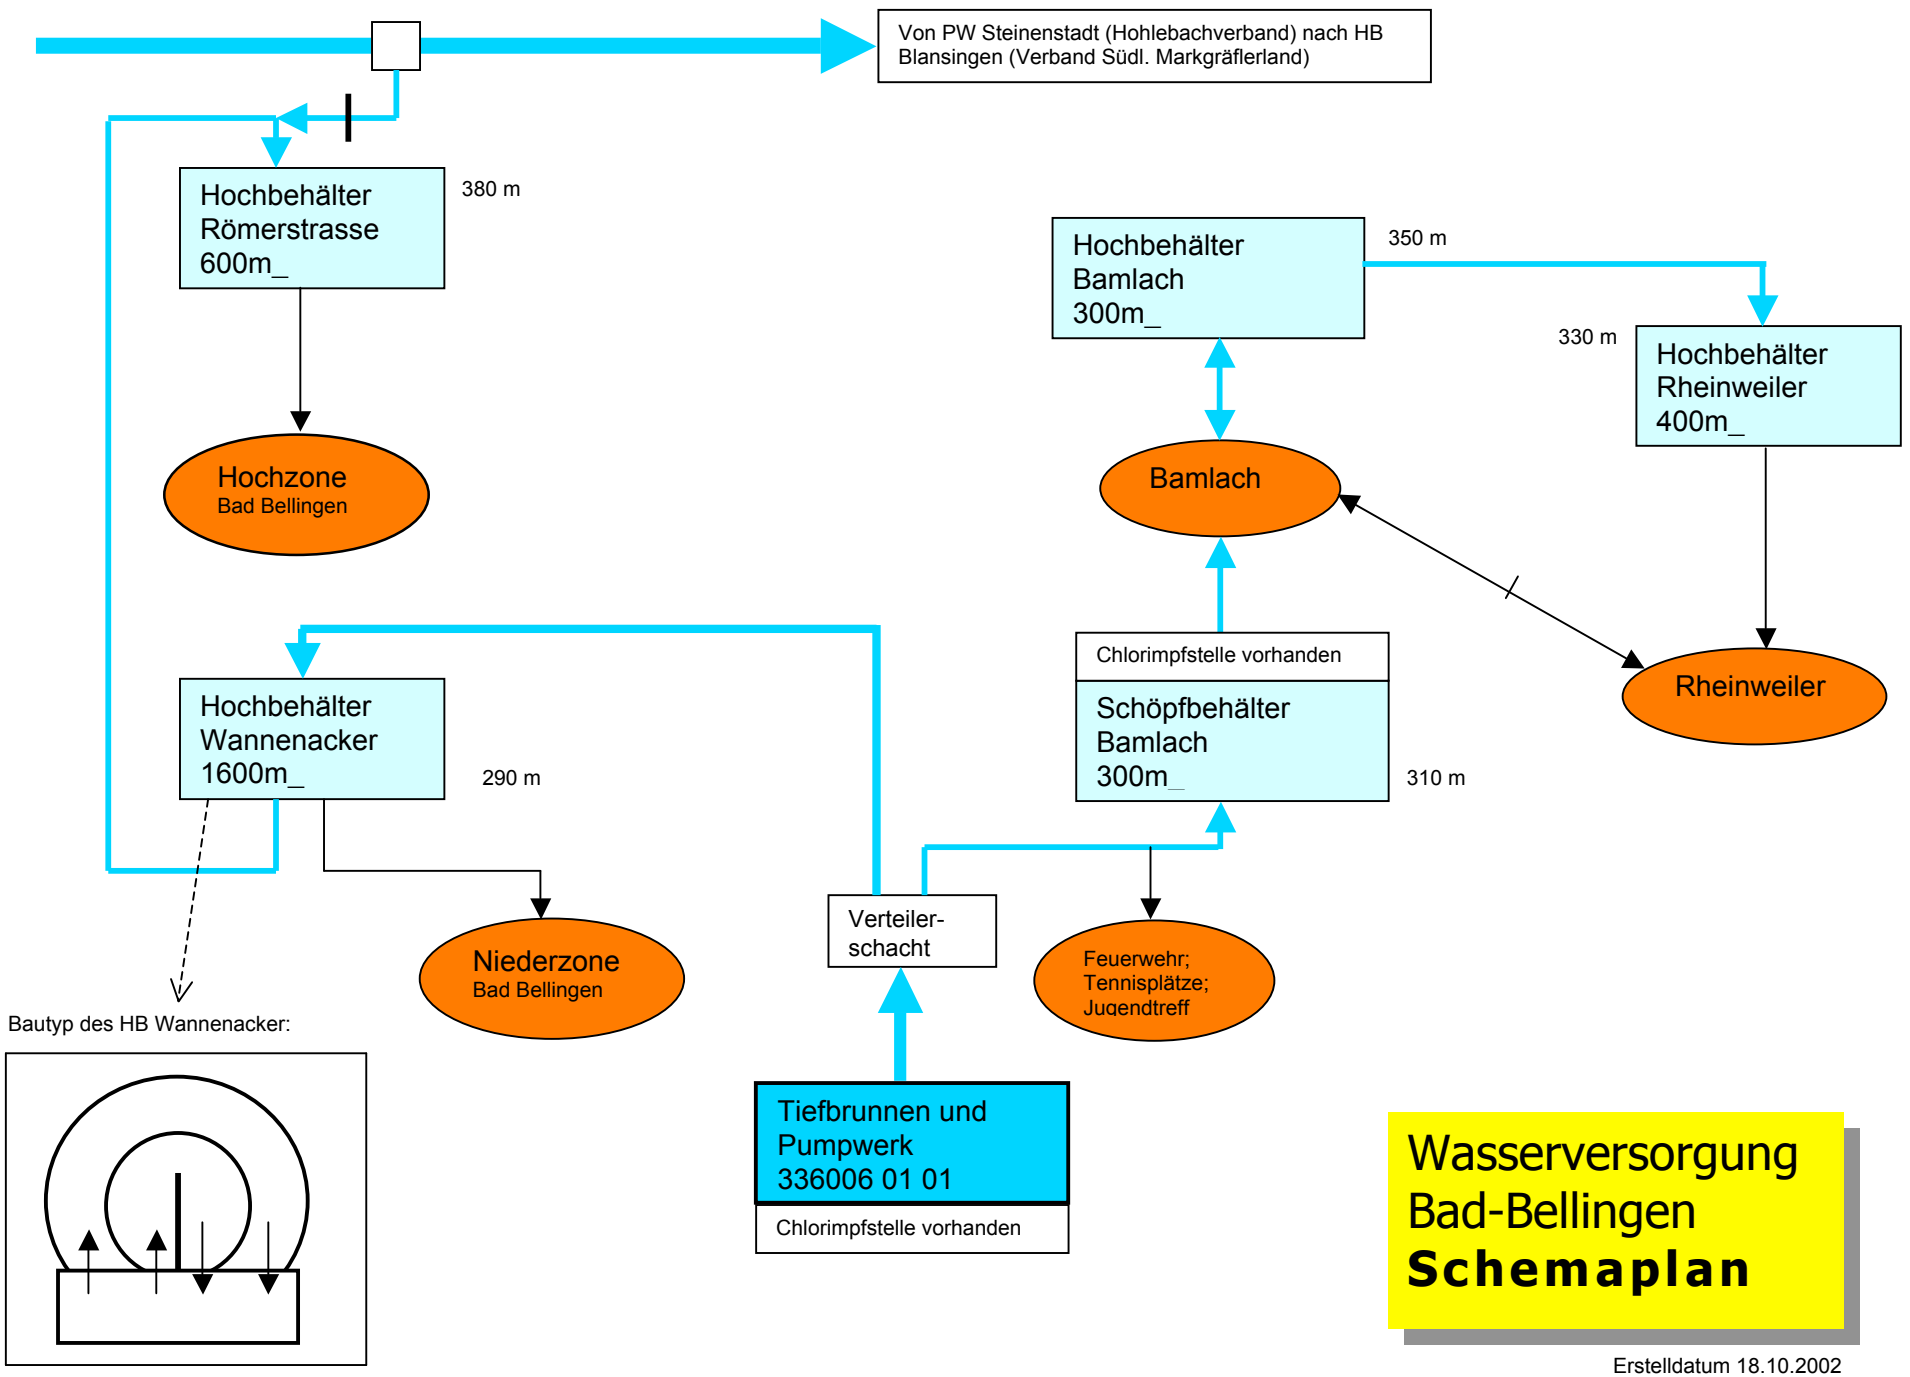
Von PW Steinenstadt (Hohlebachverband) nach HB Blansingen (Verband Südl. Markgräflerland)
Hochbehälter Römerstrasse 600m_
380 m
Hochzone Bad Bellingen
Hochbehälter Bamlach 300m_
350 m
330 m
Hochbehälter Rheinweiler 400m_
Bamlach
Rheinweiler
Chlorimpfstelle vorhanden
Schöpfbehälter Bamlach 300m_
310 m
Hochbehälter Wannenacker 1600m_
290 m
Niederzone Bad Bellingen
Verteiler-schacht
Feuerwehr; Tennisplätze; Jugendtreff
Bautyp des HB Wannenacker:
Tiefbrunnen und Pumpwerk 336006 01 01
Chlorimpfstelle vorhanden
Wasserversorgung Bad-Bellingen
Schemaplan
Erstelldatum 18.10.2002